


M 1: 500

	Typ 1	Typ 2
Planungsecht. Festsetzungen	GRZ 0,32 Z II o	GRZ 0,32 Z II o
Bauvorschrift. Vorschriften	E3 Wo SD/WD/FD/PD	ED E3/D2 Wo SD/WD/FD/PD

Zur näheren Erläuterung dieser und weiterer Festsetzungen und Vorschriften - siehe Textteil

0 10 20 30 40 50 60 70 80 90 100m

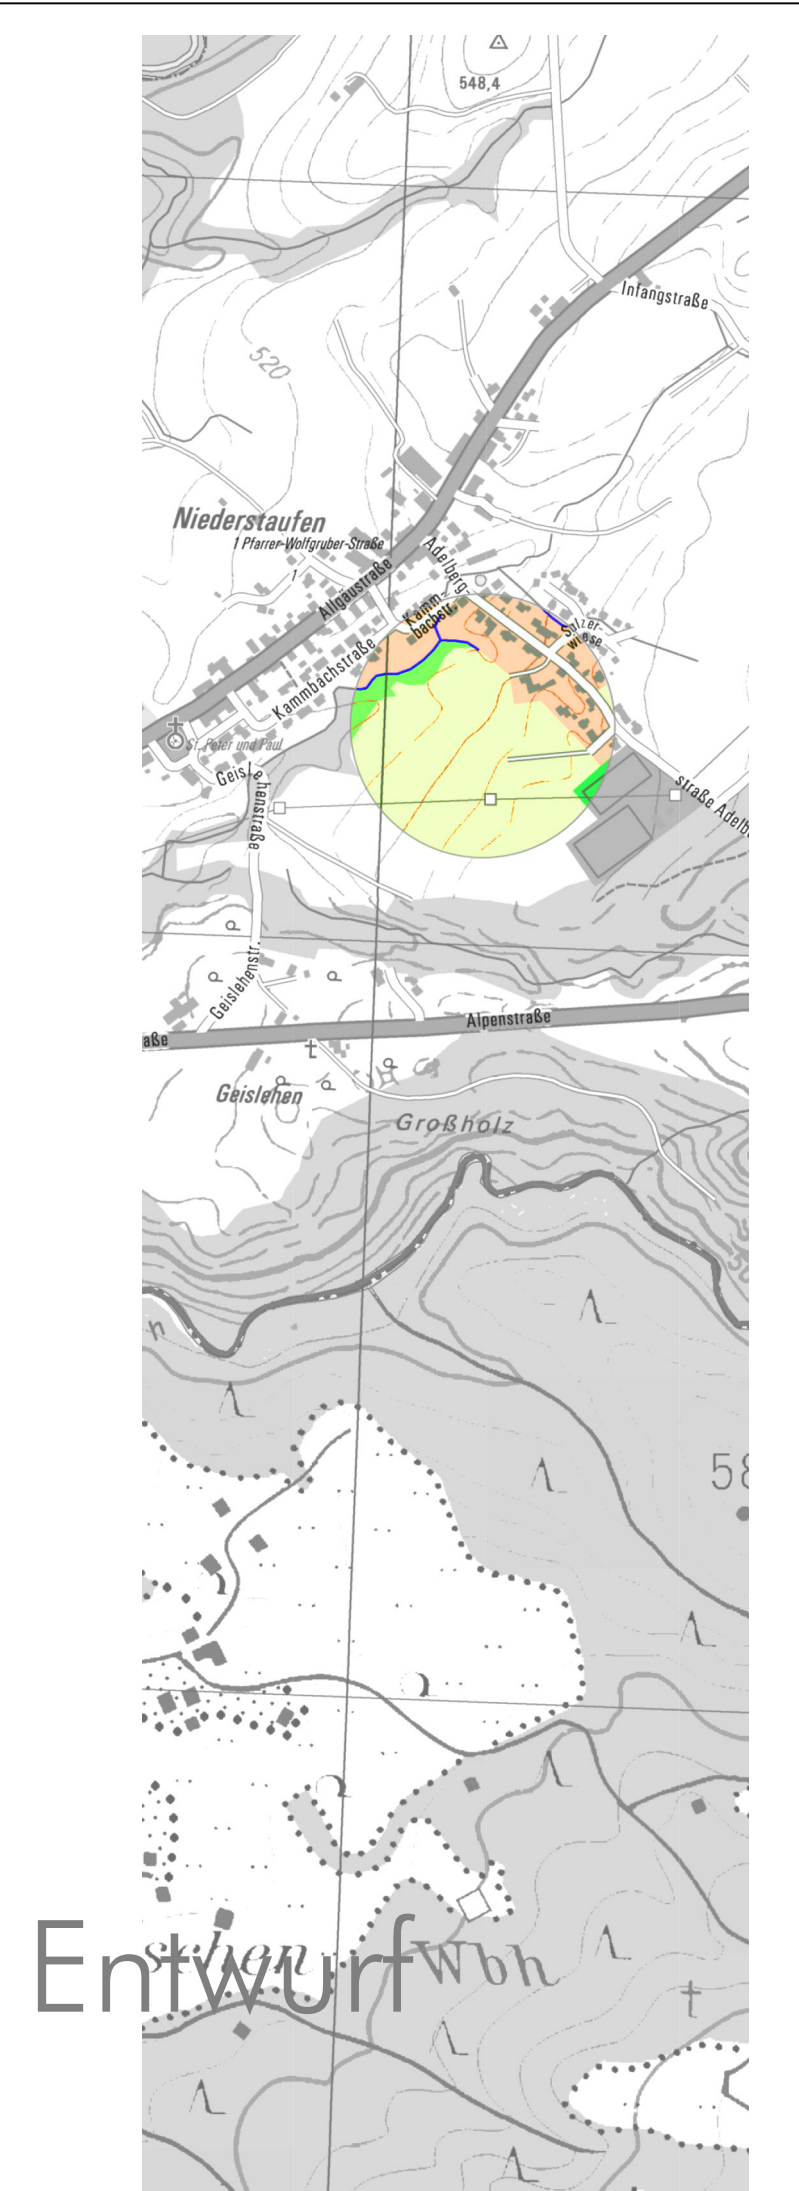

Fassung 19.02.2020
Büro Sieber
www.buerosieber.de

Gemeinde Sigmarszell
Bebauungsplan "Wohngebiet Sonnalpstraße"

Entwurf