






Stand vor der Änderung des Flächennutzungsplanes

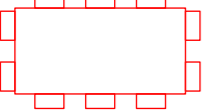



Zeichenerklärung vor der Änderung:


-  Änderungsgeltungsbereich
-  Fläche für die Landwirtschaft (Grünland)
-  Gasleitung
-  Eingrünung von Bauflächen

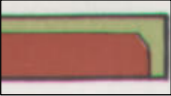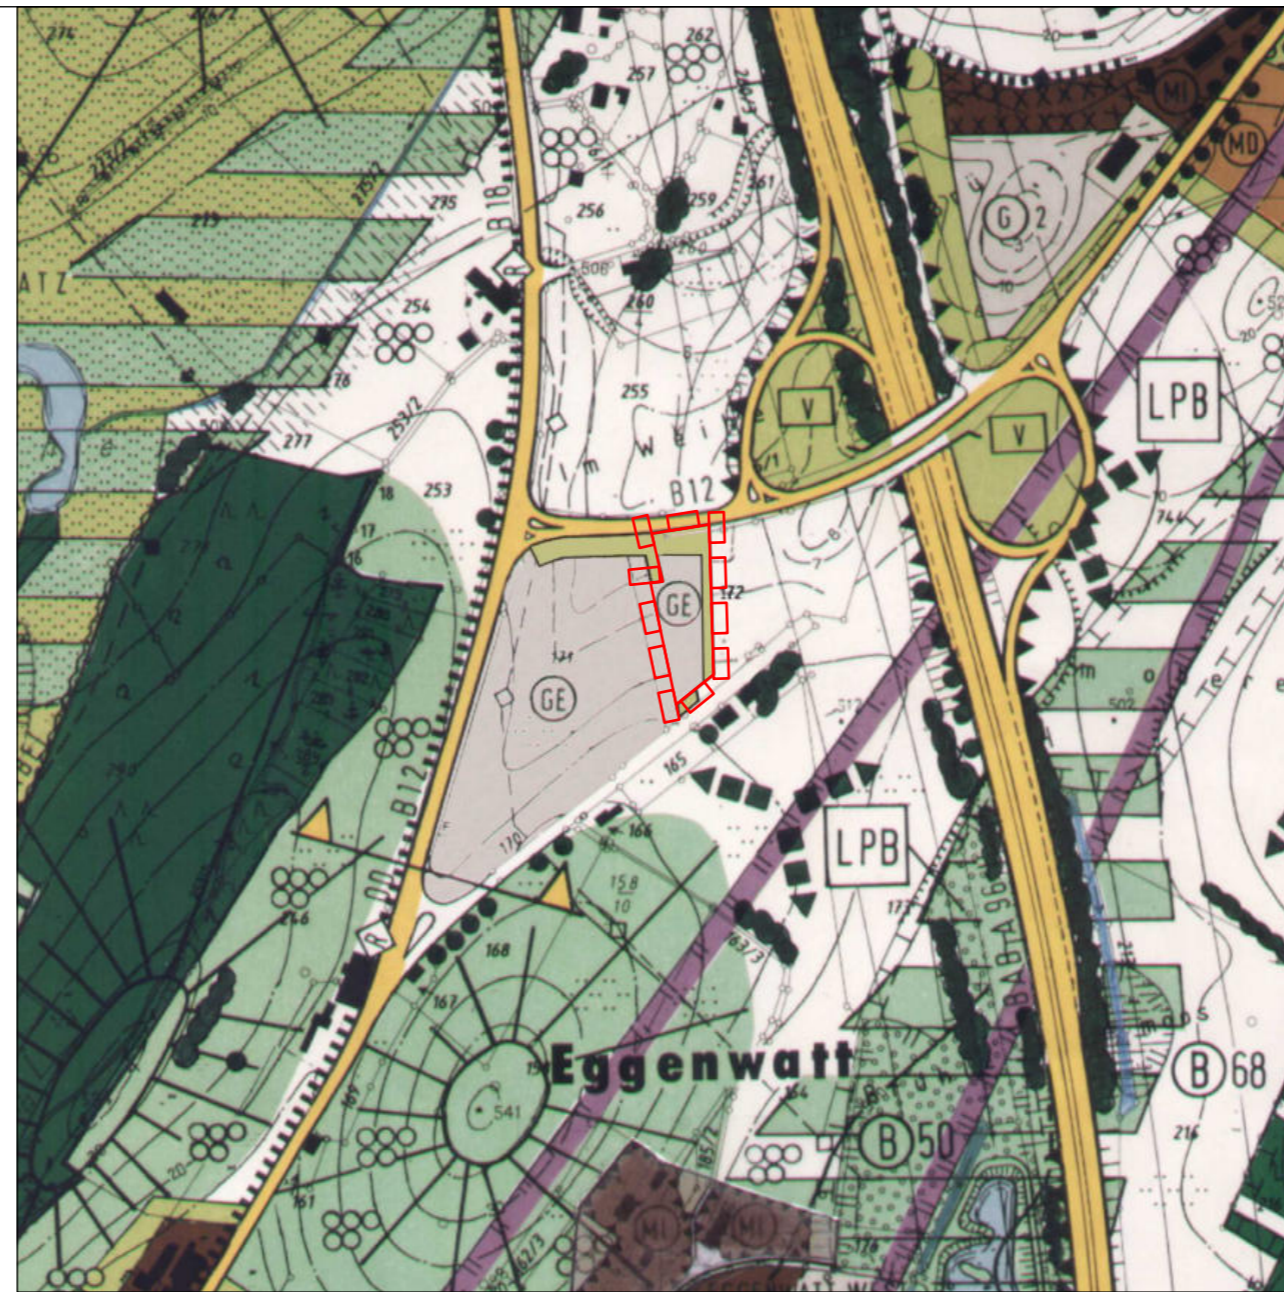

Änderung des Flächennutzungsplanes im Bereich der 1. Änderung und 1. Erweiterung des vorhabenbezogenen Bebauungsplanes "Daimler"

Zeichenerklärung nach der Änderung:

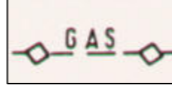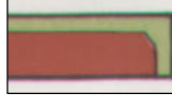-  Änderungsgeltungsbereich
-  Gewerbegebiet
-  Gasleitung
-  Eingrünung von Bauflächen

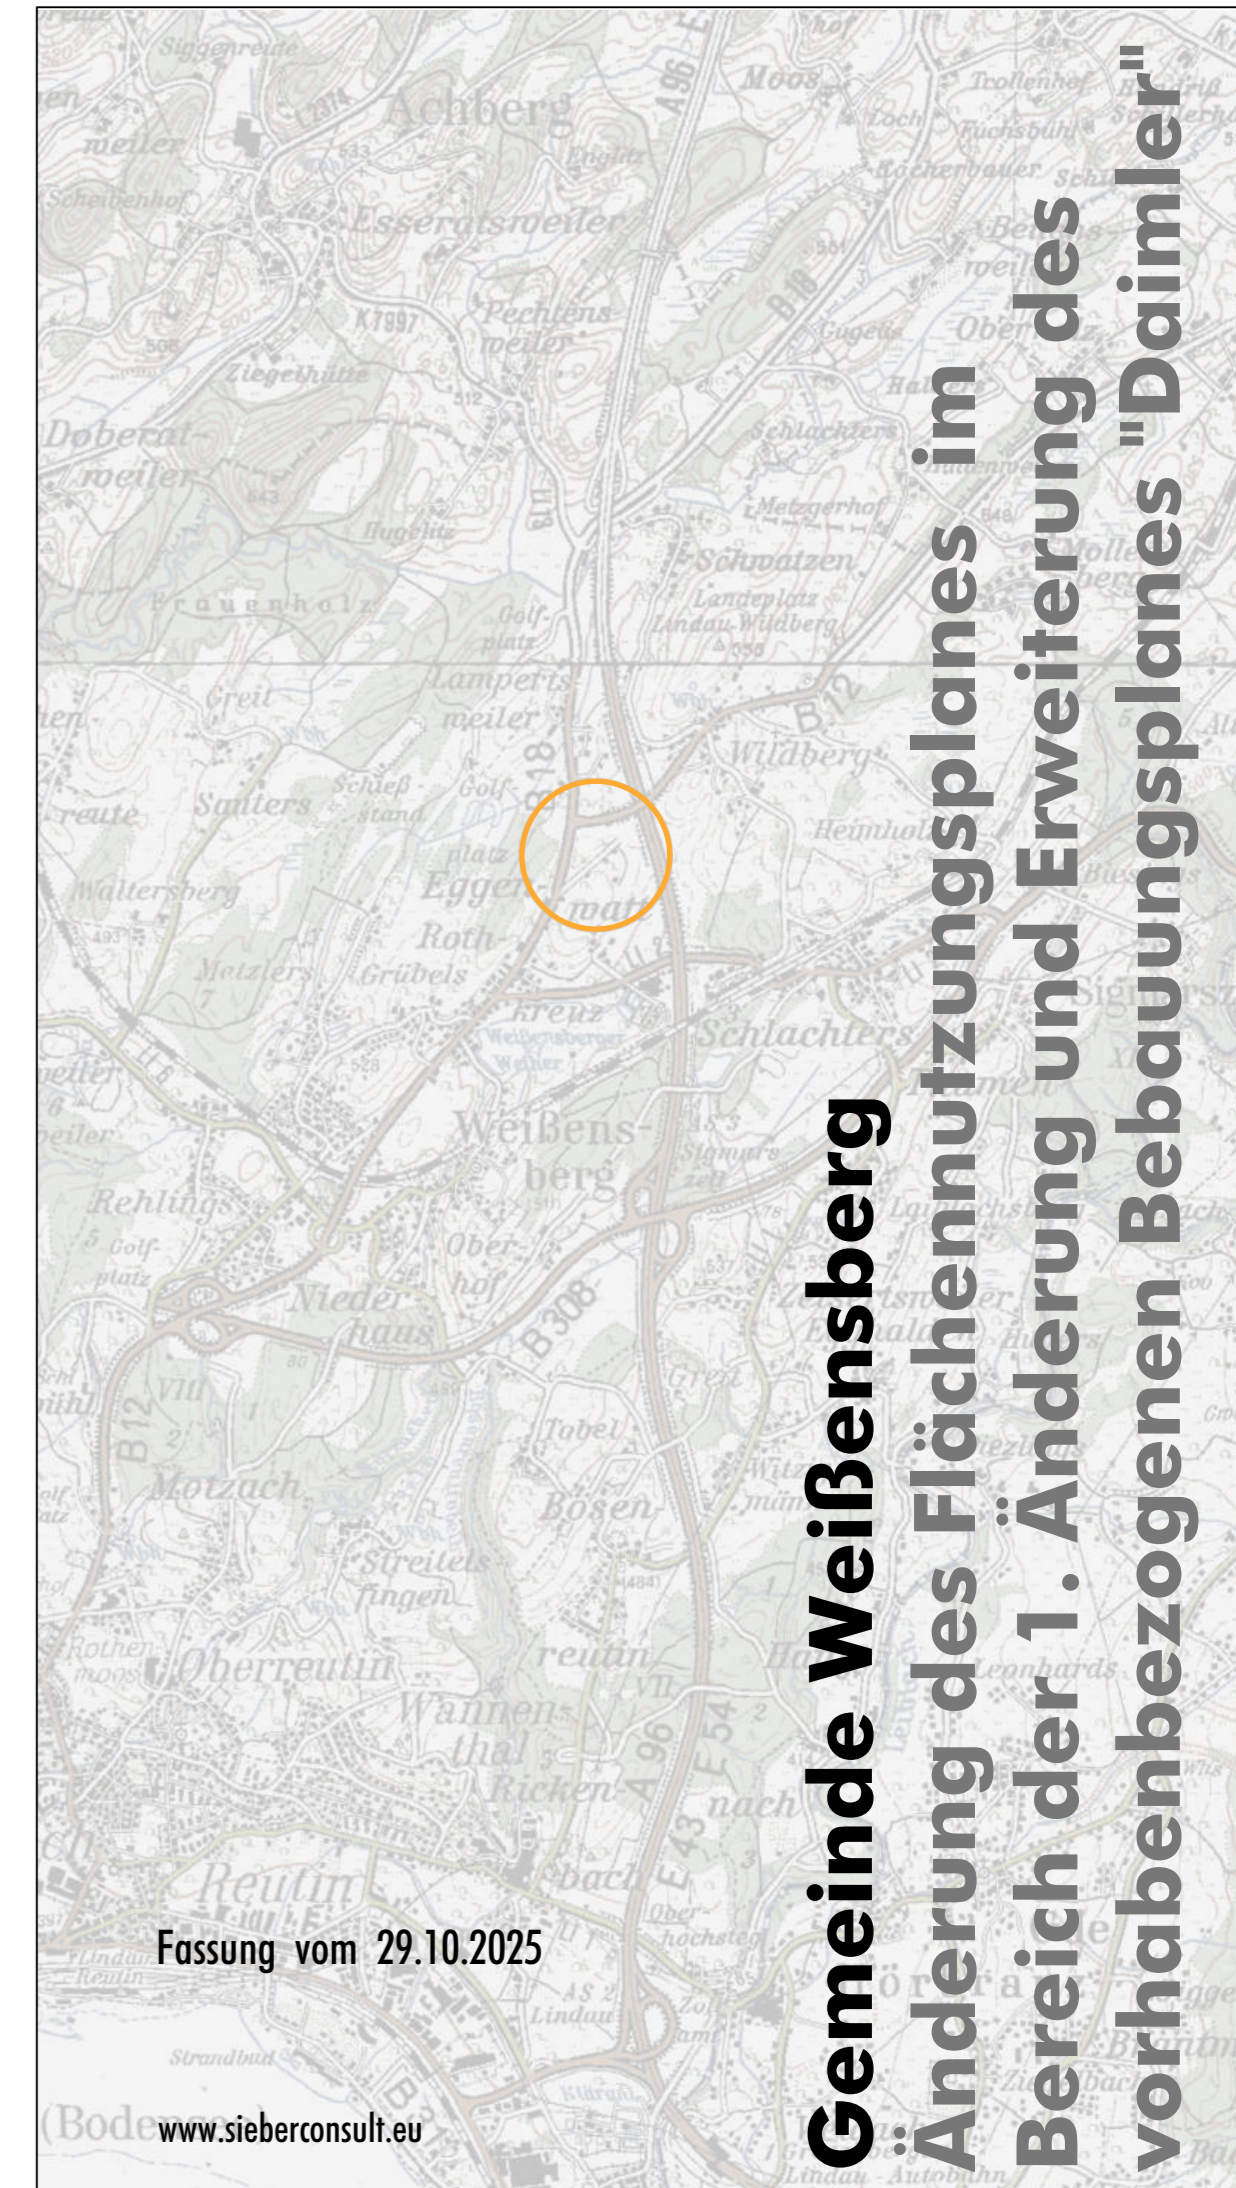

Gemeinde Weißenberg
Änderung des Flächennutzungsplanes im
Bereich der 1. Änderung und Erweiterung des
vorhabenbezogenen Bebauungsplanes "Daimler"

Fassung vom 29.10.2025

www.sieberconsult.eu

N