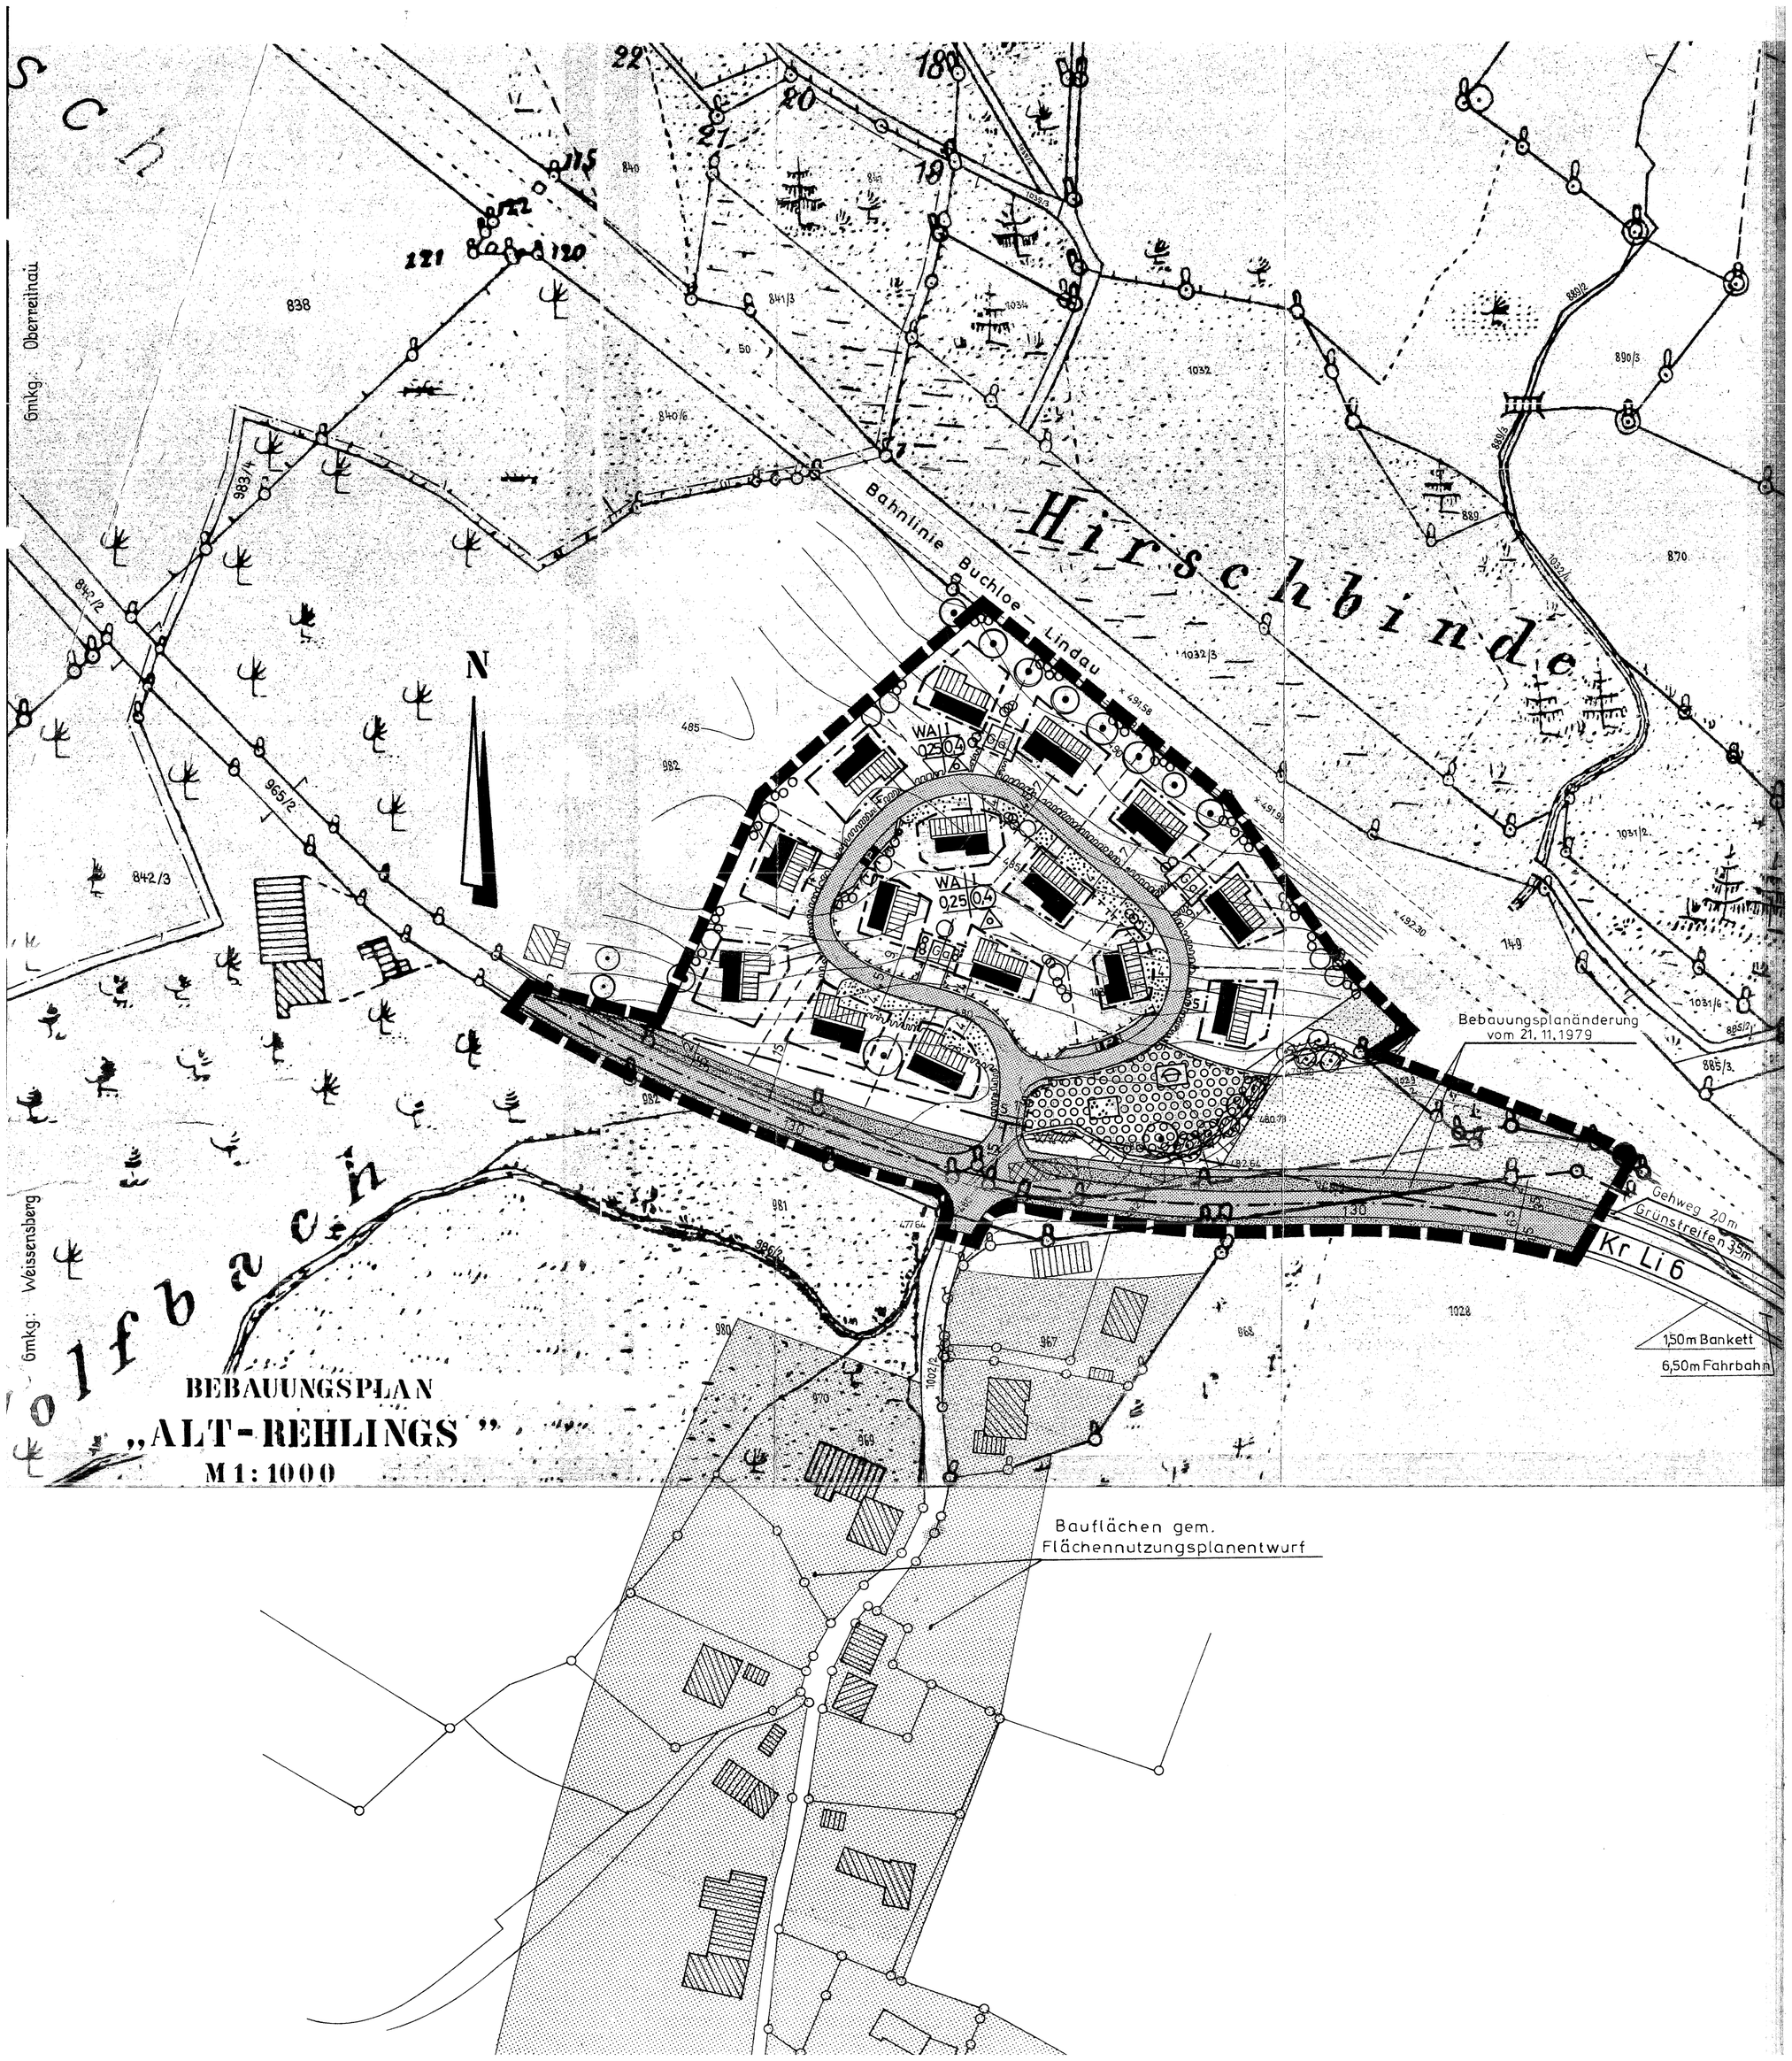
Gmkg: Oberreithnau
Gmkg: Weissensberg
Hirschbinde
Wolfbach
Bahnlinie Buchloe – Lindau
N
WA I
0,25
0,4
BEBAUUNGSPLAN
„ALT-REHLINGS"
M 1:1000
Bebauungsplanänderung
vom 21. 11. 1979
Gehweg 2,0 m
Grünstreifen 3,5 m
Kr Li 6
1,50 m Bankett
6,50 m Fahrbahn
Bauflächen gem.
Flächennutzungsplanentwurf