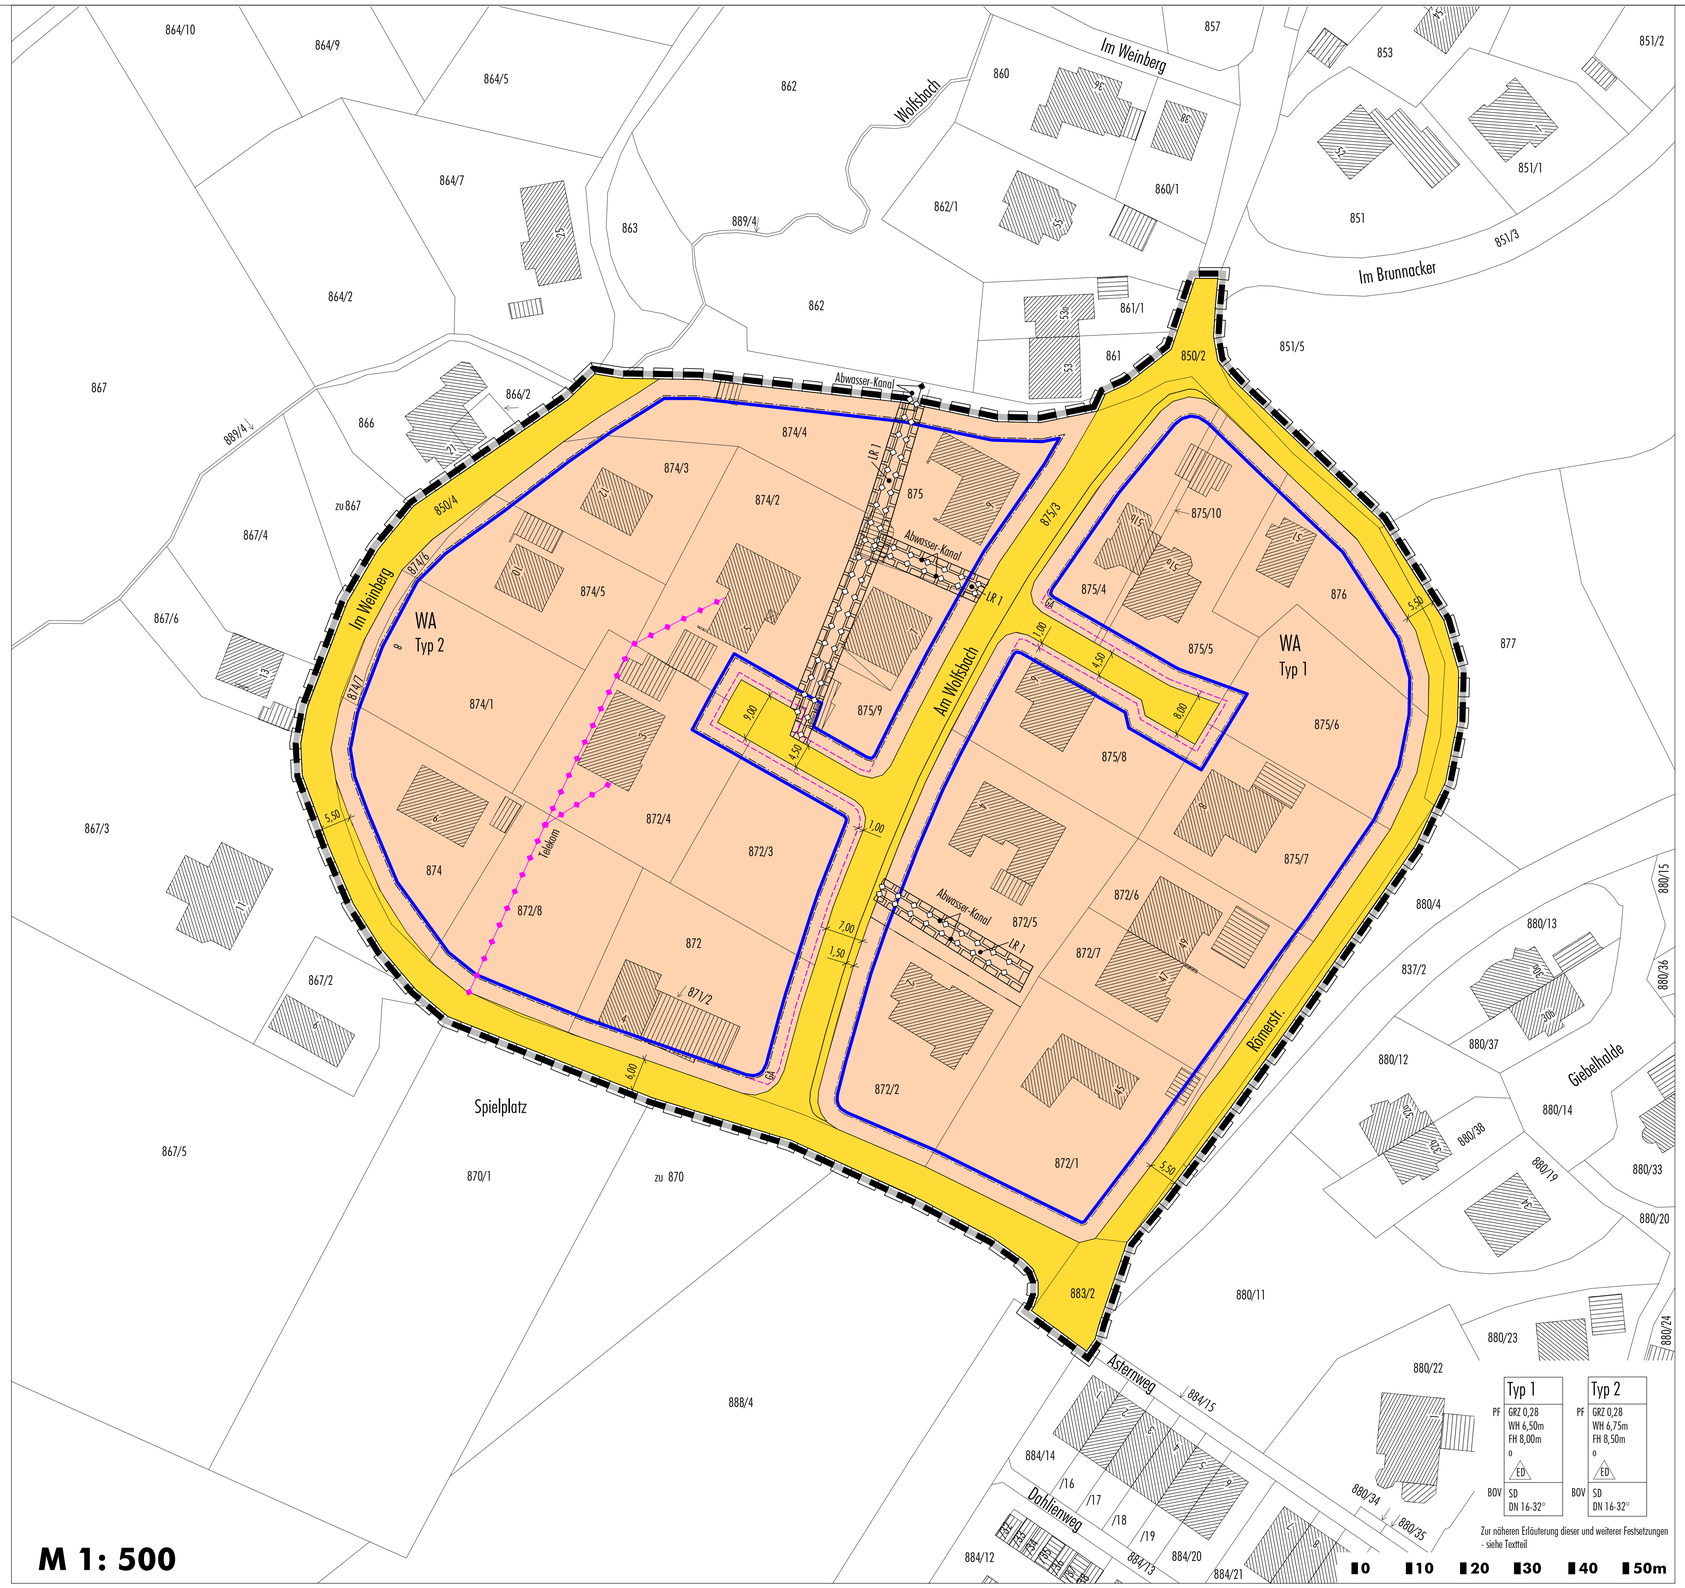

M 1: 500

2. Änderung (Neuaufstellung) des Bebauungsplanes "Am Wolfsbach"

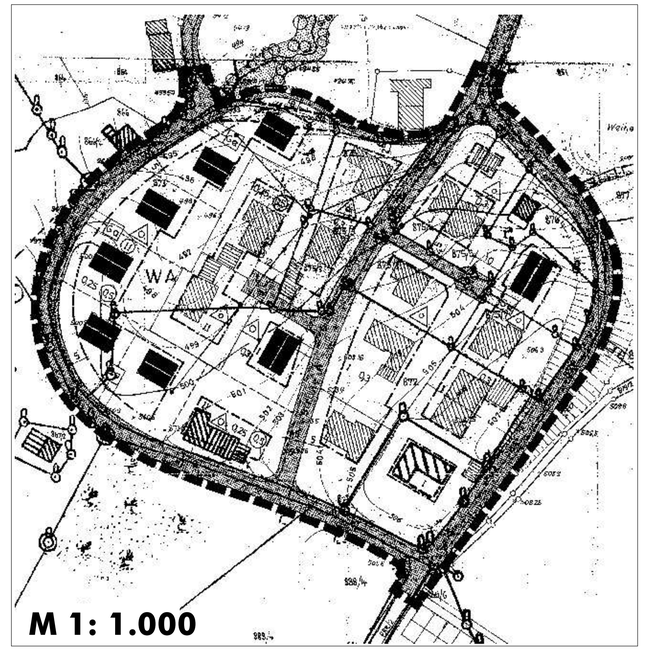

M 1: 1.000

Stand vor der 2. Änderung (Neuaufstellung) des Bebauungsplanes "Am Wolfsbach"

N

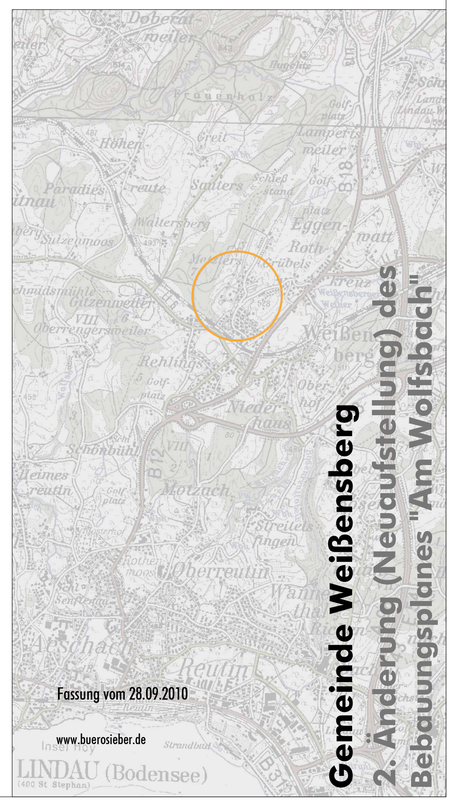

Gemeinde Weißensberg

2. Änderung (Neuaufstellung) des Bebauungsplanes "Am Wolfsbach"

Fassung vom 28.09.2010

www.buerosieber.de